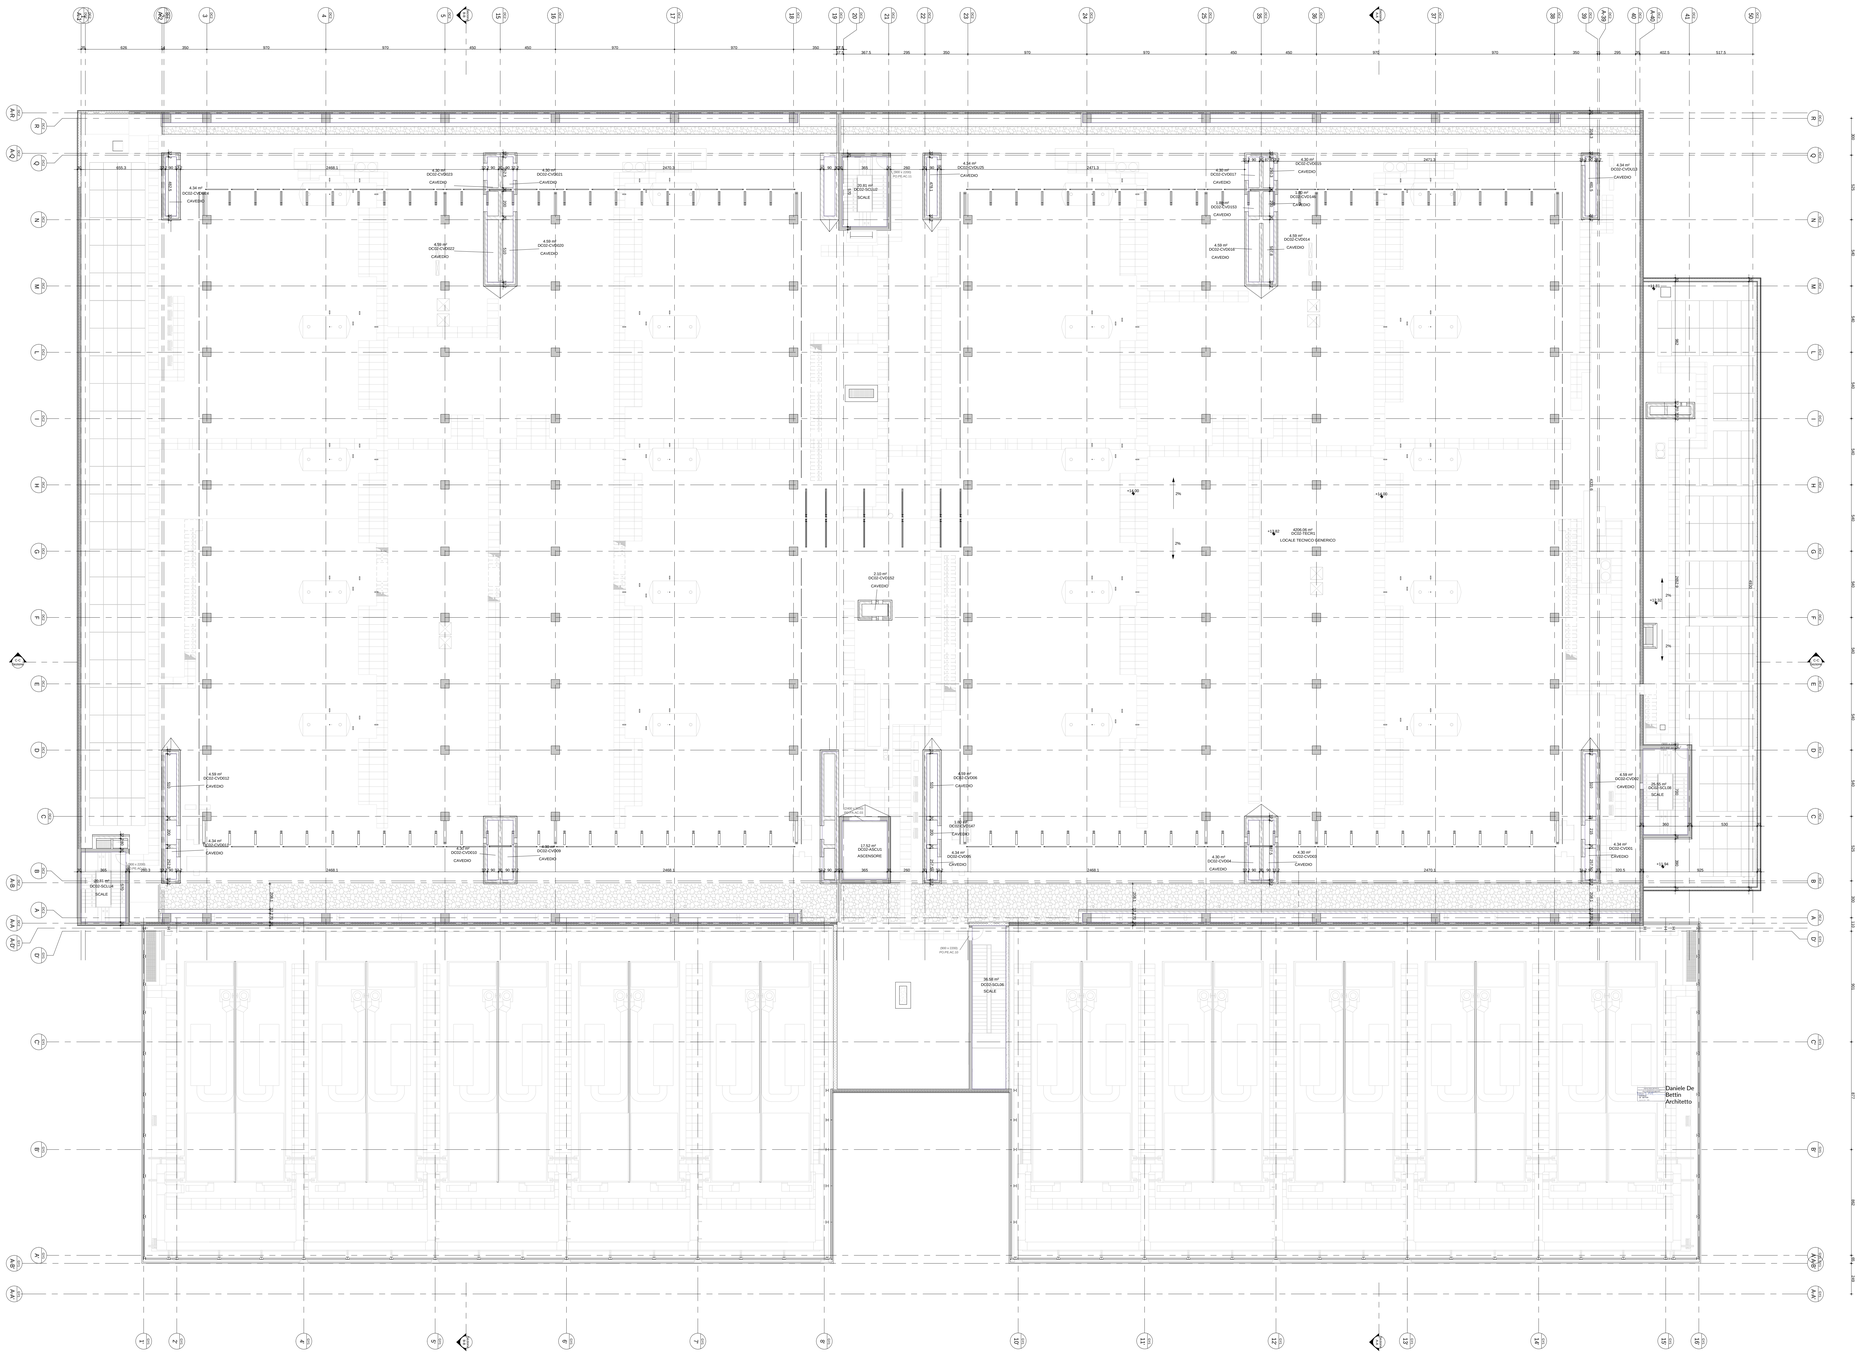

PIANTA COPERTURA
1:150

LEGENDA GENERALE

- Blocchi di Calcestruzzo
- Calcestruzzo prefabbricato
- Calcestruzzo argilla espansa
- Pannelli prefabbricati in CLS alleggerito con taglio termico
- Isolamento ad alta density
- Parete con sottostruttura metallica e lastre in cartongesso
- Parete divisoria in grigliato
- Pilastro in calcestruzzo armato
- Parcheggio per disabili
- Parcheggio
- Pannelli fotovoltaici
- Porta singola
- Porta doppia
- Porta girevole
- Porta ascensore
- Simbolo disabile
- FN Ø 150 — Pluviale acqua piovana
- Ghiaia
- Gruppi elettrogeni
- Drycooler

ETICHETTA LOCALE

Nome Locale ITA

Codice locale

Area (mq)

CODICE LOCALE

CODICE EDIFICIO
DC02 : DATA CENTER N° 1
BD1 : EDIFICIO BIANCO N°2
EC : EDIFICIO LIFFO
04 : SOTTOSTAZIONE

NUMERO PROGRESSIVO LOCALE
1
2
3
...

BD1-DEP01

CODICE DEL LOCALE
BIC : CONTROLLO ACCESSI
DEP : DEPOSITO
UFF : UFFICIO/STUDIO
UFF : UFFICIO
consultare il gCI per l'elenco completo

PIANO
0 : PIANO TERRA
1 : PIANO PRIMO
2 : SECONDO PIANO
3 : COPERTURA
P : PIATTAFORMA GRUPPI FRIGO

Il presente elaborato è valido solo in coordinamento con tutte le altre discipline specialistiche con le quali deve essere verificata la conformità. Tutte le misure ed eventuali variazioni rispetto al presente elaborato devono essere verificate in cantiere.
This plan only valid in connection & coordination with the plans of all other Specialist disciplines, and must be checked for conformity with these plans. Deviations in dimensions must be clarified with the site management.

CLIENT / COMMITTENTE:

Data4 SMART & SCALABLE DATA CENTERS

Progetto Generale / Progetto:
DATA CENTER MIL01 VITTUONE

Location / Indirizzo progetto:
Via Giovanni Pascoli Vittuone (MI)

DESIGN TEAM / TEAM DI PROGETTO

CONSULTING DESIGNER / PROGETTISTA
Arch. Daniele De Bettin
DBA S.p.A.
Viale Liguria 24, Milano (MI)

STRUCTURAL DESIGN / PROGETTO STRUTTURE
Ing. Diego Serafini
DBA S.p.A.
Viale G. G. Felissent 20D, Villorba (TV)

MEP DESIGN / PROGETTO IMP. MECCANICI ED ELETTRICI
Ing. Sacha Busetti
DBA S.p.A.
Via Natale Battaglia 10, Milano (MI)

CLIENT / COMMITTENTE
Thomas Camille De Colle
Data4 Lombardia S.p.A.
P.zza Eleonora Duse 2, 20122 Milano (MI)

COORDINATION / COORDINAMENTO
PM - *Gianluca Bonadeo*
BIM Manager - *S. Di Biase*
BIM Coordinator - *R. Sodano*

INTEGRATED DESIGN / PROGETTAZIONE COORDINATA:

DBA
Azienda certificata **ISO 9001:2015**
RINA n.5923/01/S IQNet n.IT-10610
Sede legale: Viale Liguria, 24 - Milano (MI) Italy
Uffici & Sede op. di Lissone (MI)
tel. +39.0362.4593111
Sede secondaria: Via G. G. Felissent 20D - Villorba (TV) Italy
tel. +39.0422.4593111

COMMESSA	FASE PROGETTO	DISCIPLINA	TIPOLOGIA	NUMERO DISEGNO
13030003	SF0	ARC	DIS	17

NOTES / NOTE:

REV.	REVISION DESCRIPTION / DESCRIZIONE REVISIONE	DATE
R1	AGGIORNAMENTO	10/10/2025
R0	EMISSIONE FASE 1	30/05/2025

Client / Committente: Data4 Lombardia S.p.A. - P.zza Eleonora Duse 2, 20122 Milano (MI)

Object / Oggetto:
DC02
Planimetria Generale
Pianta copertura

PROJECT / CODE COMMESSA: 13030003
SCALE / SCALA: 1:150
DRAWN / DISEGNATO: SCA
CHECKED / CONTROLLATO: APO
APPROVED / APPROVATO: DDB

FILE NAME / NOME FILE:

DBA PROJ. S.p.A. Il presente progetto, nella sua interezza e parte, è proprietà esclusiva di DBA PROJ. S.p.A. Pertanto è vietata la riproduzione, la traduzione, l'adattamento, la trasformazione, la distribuzione, la comunicazione al pubblico, la messa a disposizione del pubblico, la diffusione, la locazione, il prestito e qualsiasi altra forma di utilizzo non espressamente consentita dalla legge sul diritto d'autore. DBA PROJ. S.p.A. The drawing is the property of DBA PROJ. S.p.A. Any reproduction, in whole or in part, is prohibited.

PROPERTY OF DBA PRO. S.p.A. NON UTILIZZABILE O RIPRODUCIBILE (ANCHE IN PARTE) SENZA CONSENSO SCRITTO DA PARTE DI DBA PRO.